



PLANO DIRETOR ESTRATÉGICO
MUNICÍPIO DE SÃO PAULO

MAPA 02
MACROÁREAS

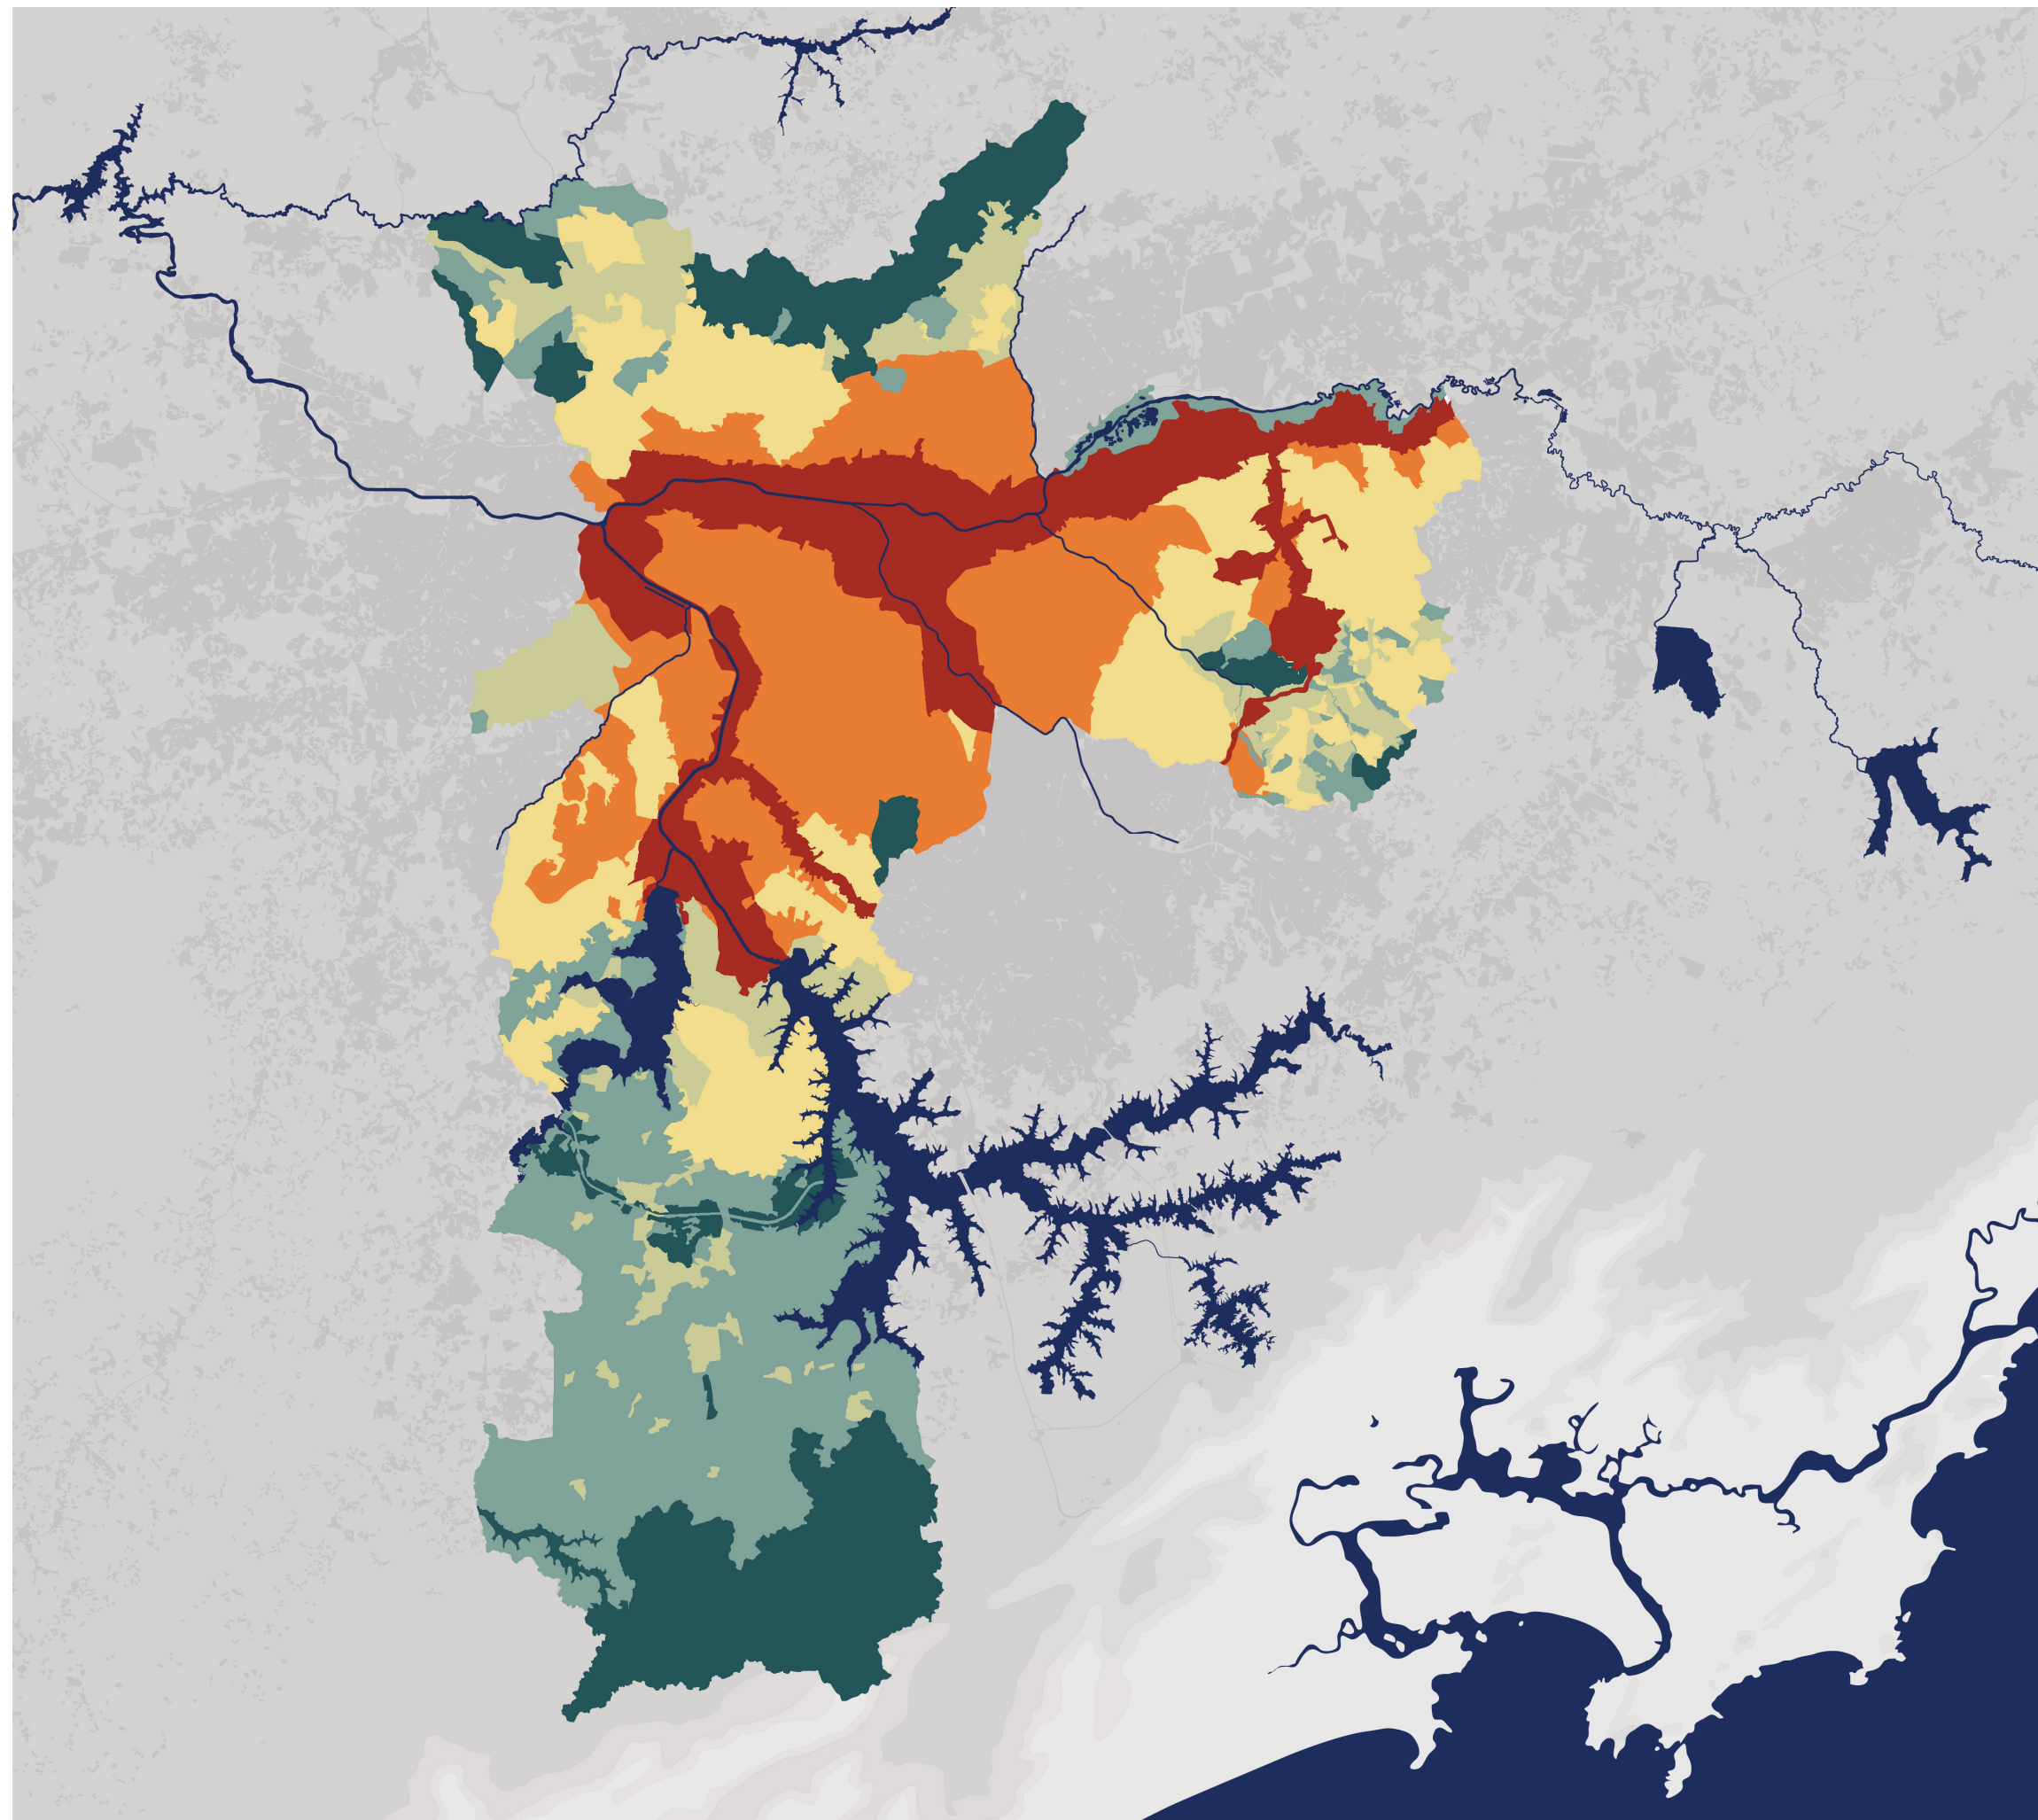

- Macroárea de Estruturação Metropolitana
- Macroárea de Qualificação da Urbanização Consolidada
- Macroárea de Redução da Vulnerabilidade Urbana
- Macroárea de Recuperação Urbana e Ambiental
- Macroárea de Contenção Urbana e Uso Sustentável
- Macroárea de Preservação de Ecossistemas Naturais

- Hidrografia
- Mancha Urbana da Região Metropolitana de São Paulo

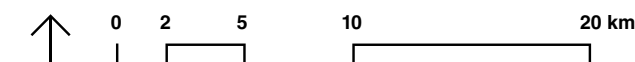

Versão para Discussões Públicas da Minuta
do Projeto de Lei / 19 de agosto de 2013