



PLANO DIRETOR ESTRATÉGICO
MUNICÍPIO DE SÃO PAULO

MAPA 03-B
REDE DE ESTRUTURAÇÃO URBANA
FUTURA (2024)

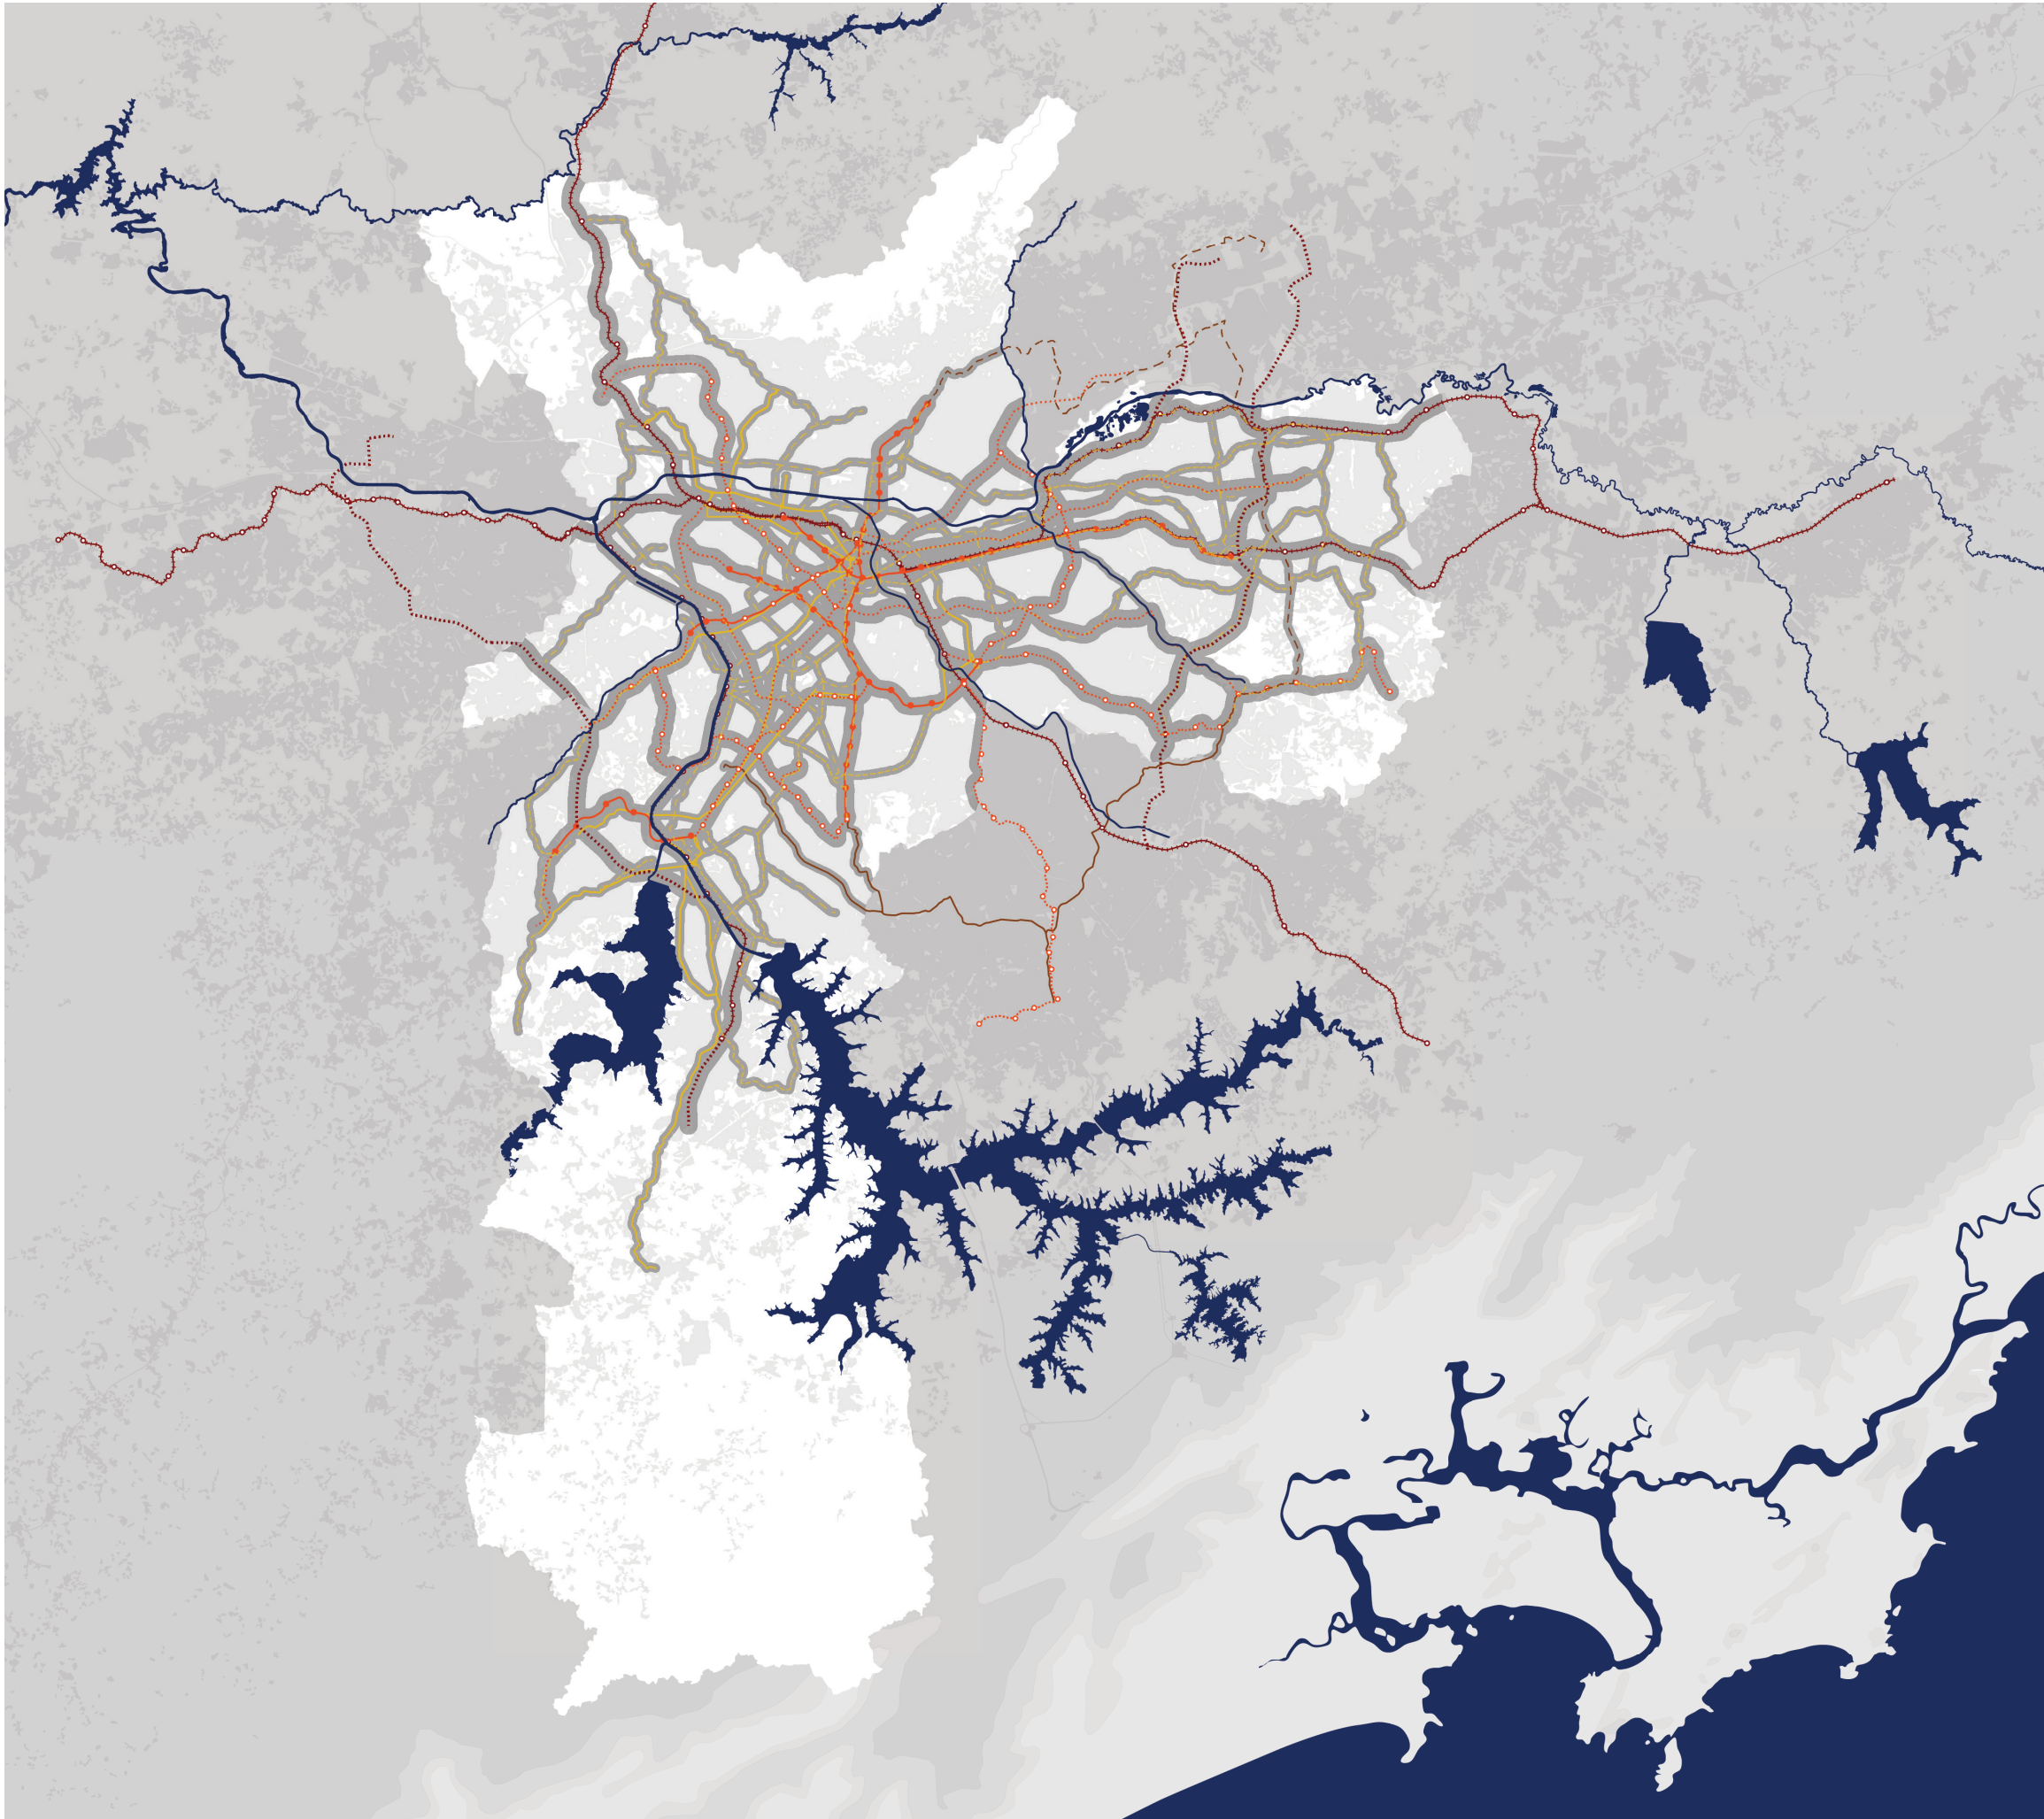

- Ferrovia: Linhas e Estações Existentes
- Ferrovia: Linhas Planejadas
- Metrô: Linhas e Estações Existentes
- Metrô: Linhas e Estações Licenciadas
- Metrô: Linhas Planejadas
- Corredor de Ônibus Municipal Existente
- Corredor de Ônibus Municipal Licitado
- Corredor de Ônibus Municipal Planejado
- Corredor de Ônibus Metropolitano Existente
- Corredor de Ônibus Metropolitano Planejado
- Área de Influência Teórica da Rede de Estruturação Urbana
- Hidrografia
- Mancha Urbana da Região Metropolitana de São Paulo

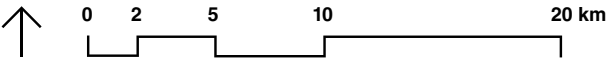

Versão para Discussões Públicas da Minuta
do Projeto de Lei / 19 de agosto de 2013